


A—A
5:1

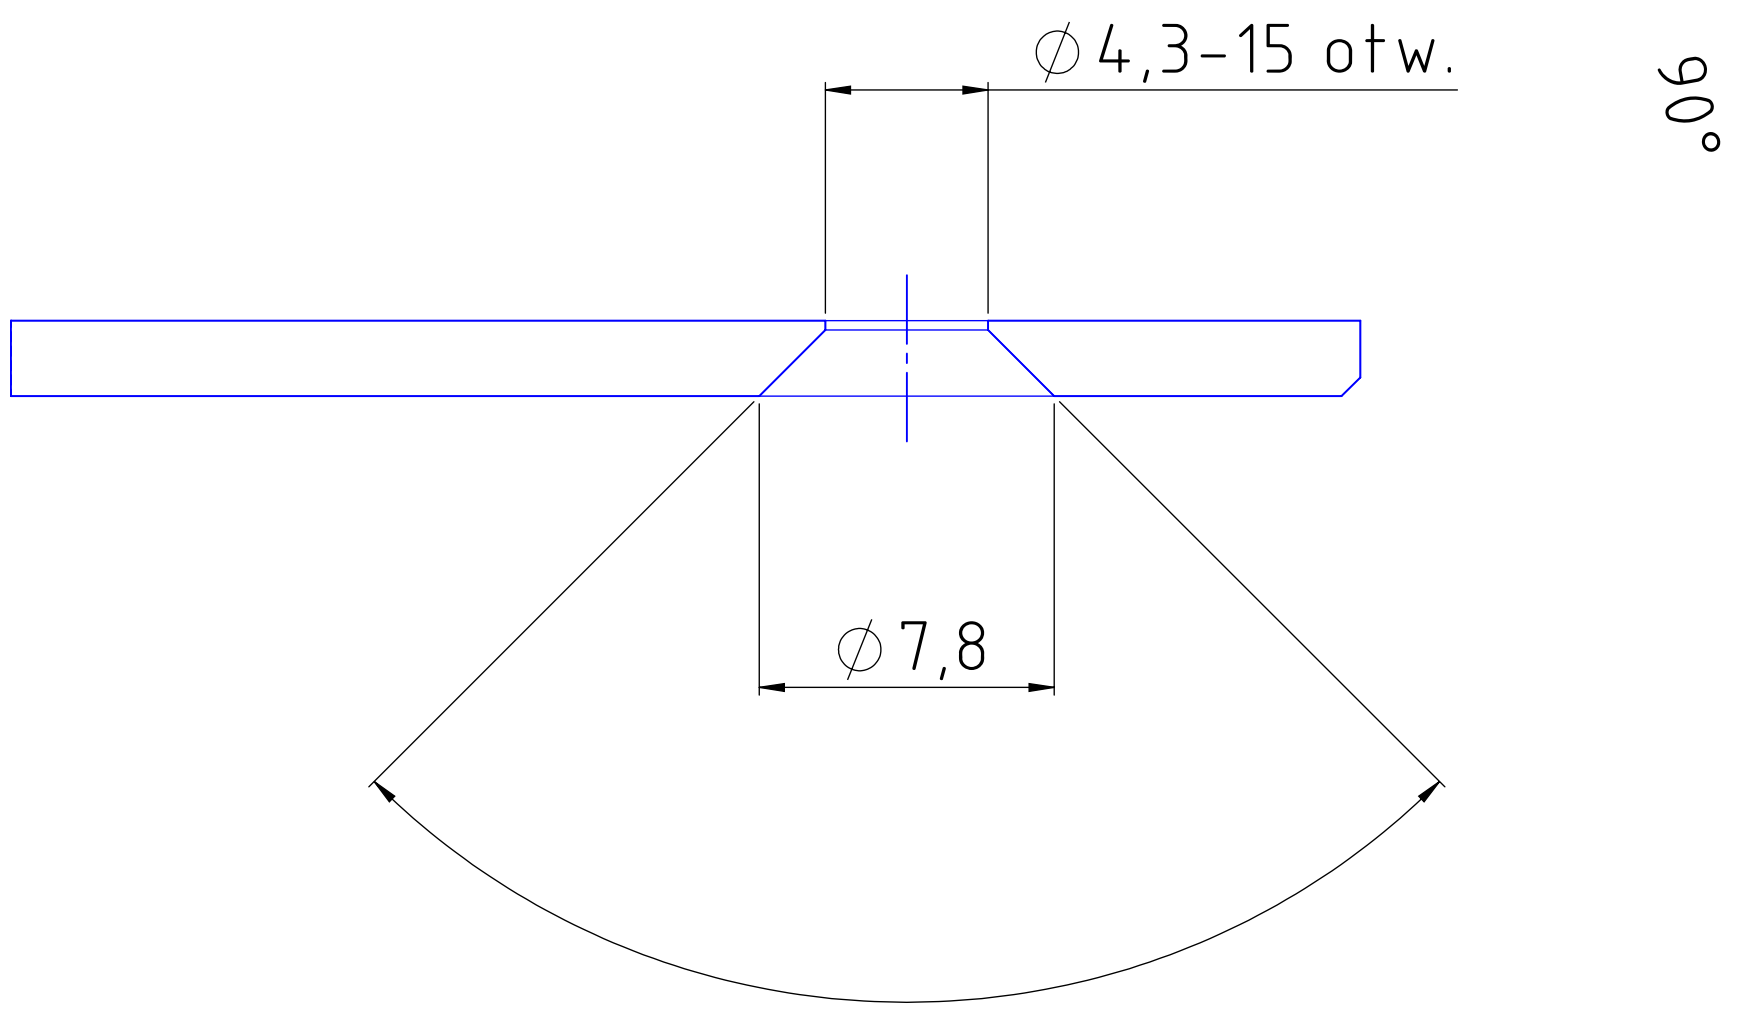

Uwaga.
1.0stre krawedzie stepic

Sztuk 1

NAZWA PLIKU CRI Modernizacja	NR FSCM U1	ARKUSZ	PODZIAŁKA 1:2
FORMAT A1		Instytut Tele i Radiotechniczny	
RYSOWAŁ 2011-09-23 Z.Kazbieruk		Płyta górna mat 1H19N9T gr 2 foliowana	
SPRAWDZIŁ J.Kozłowski		KulinBoks podwójny modernizacja	
ZATW. Z.Orzechowski			
WYPROD.			
WER.		NR RYS.	
NR KONTAKTU		407.U1.0001	