


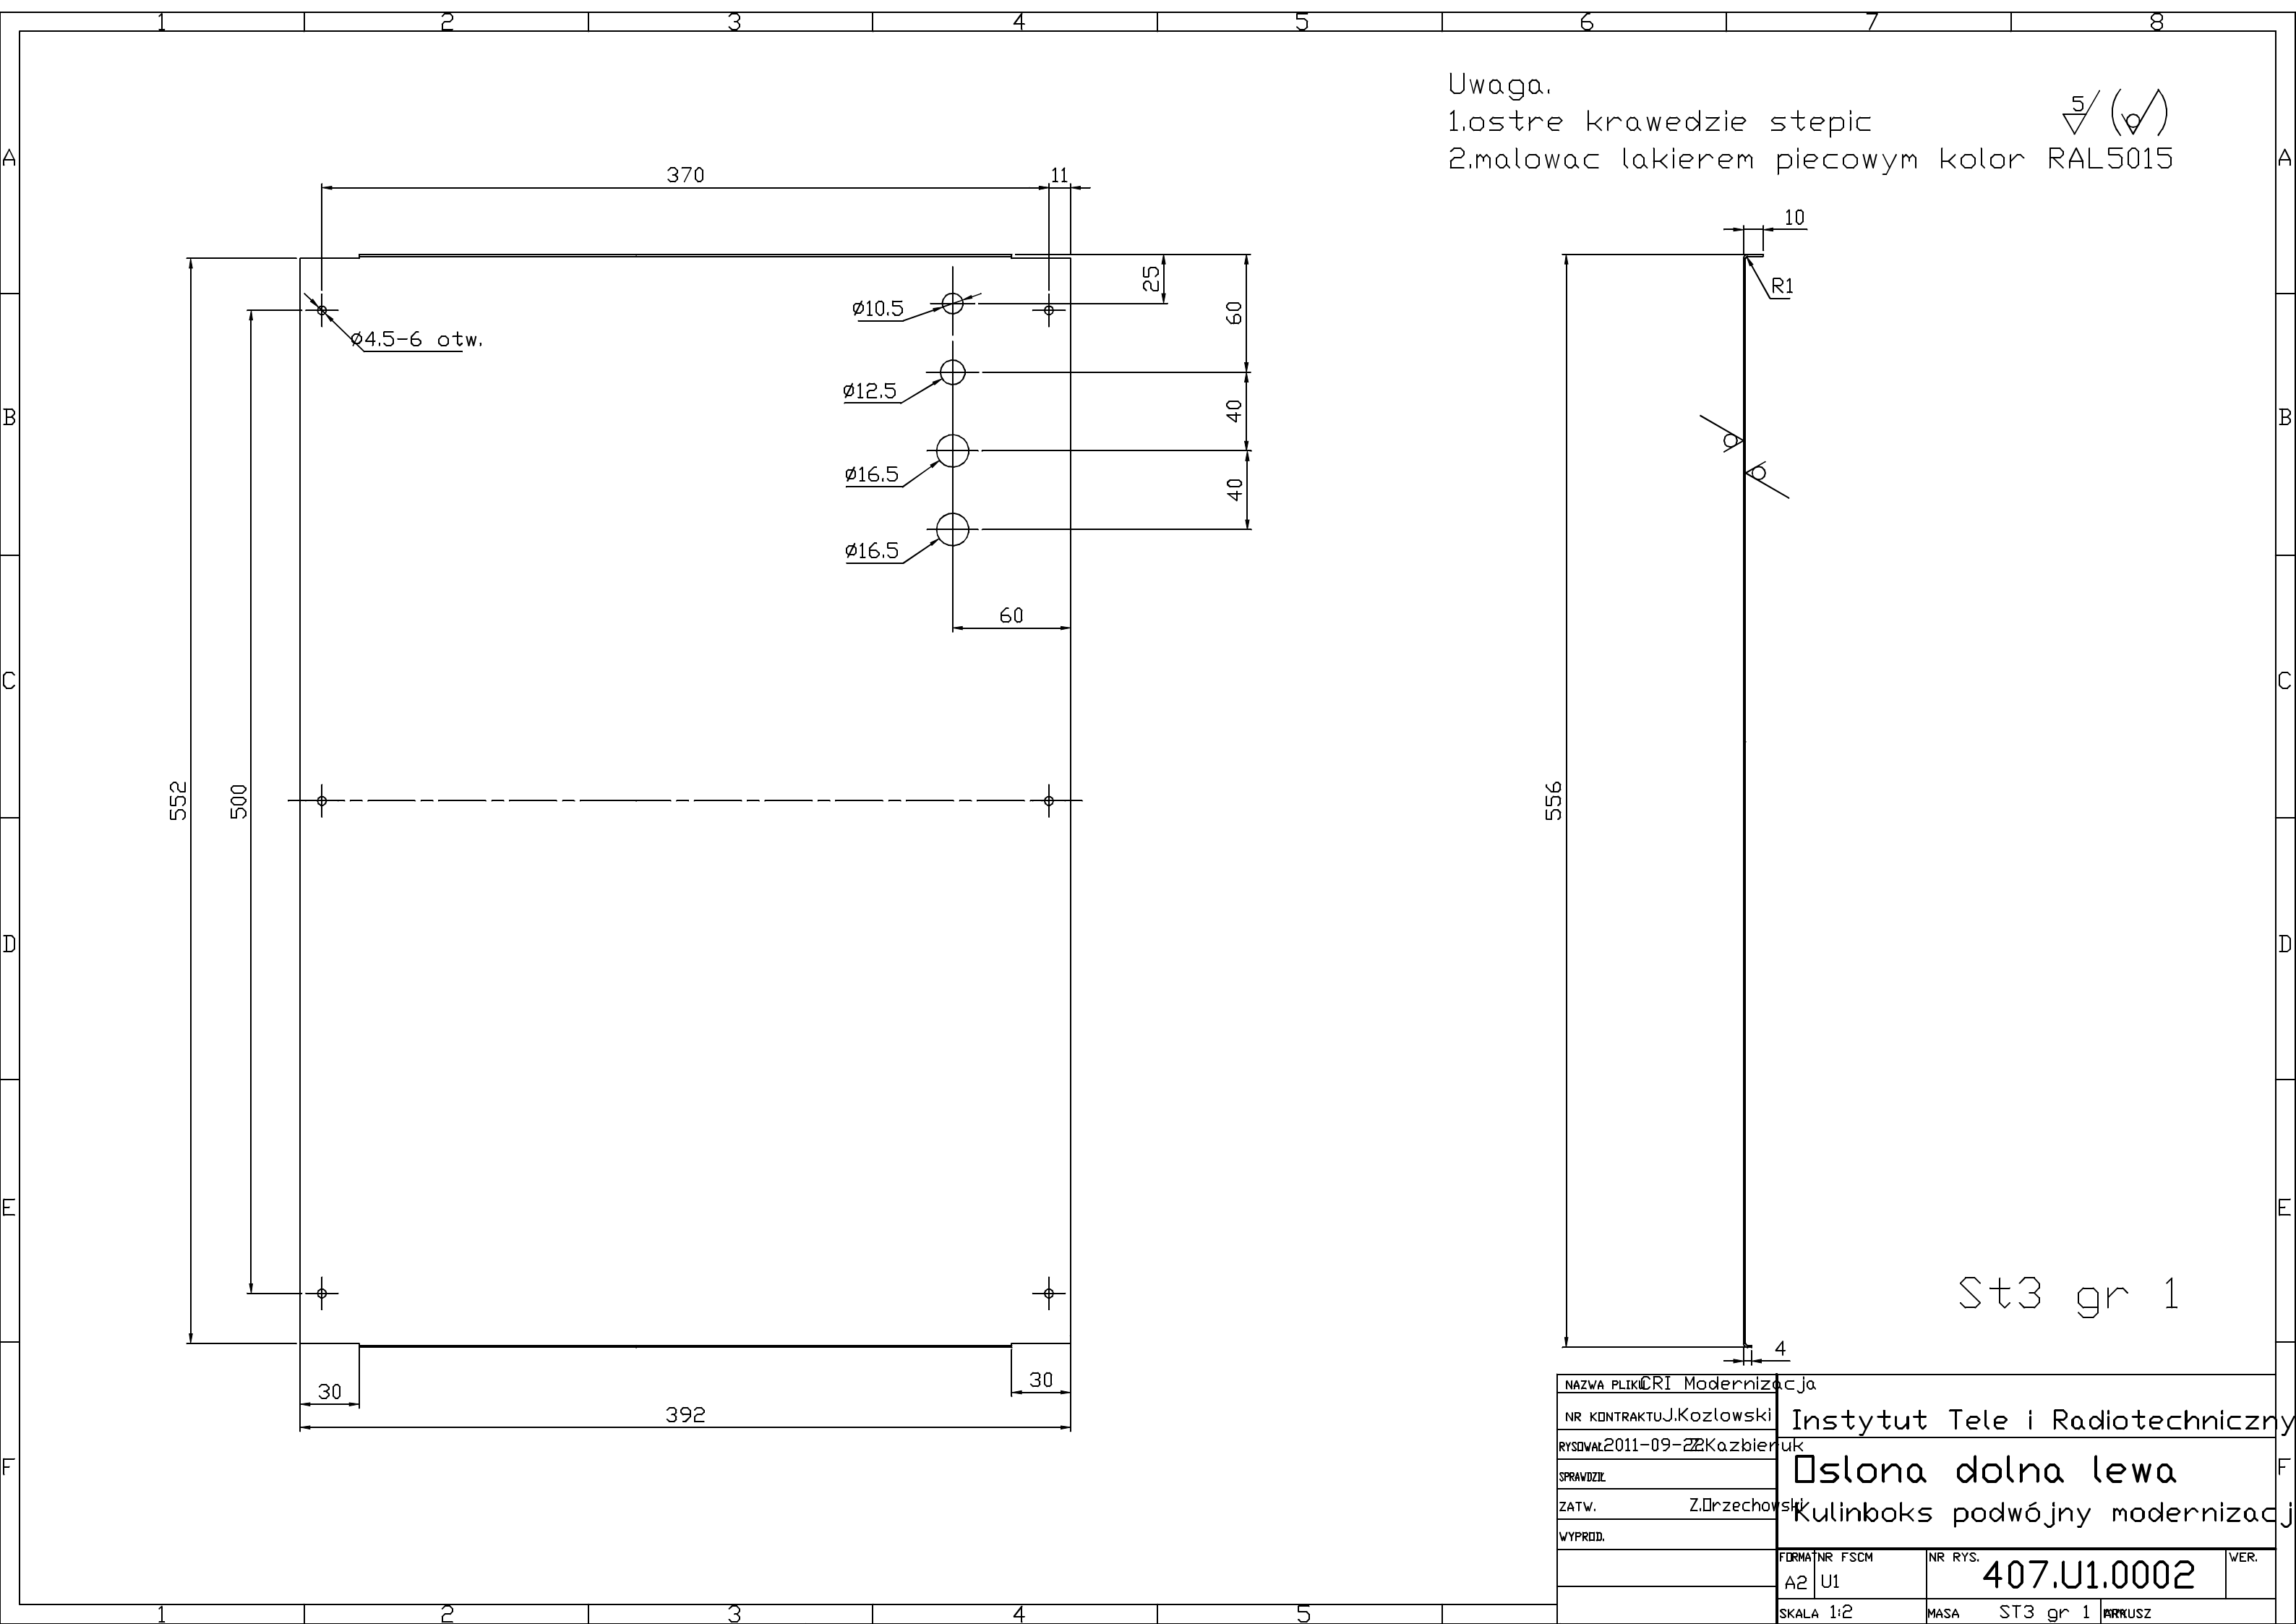

NAZWA PLIKU		CRI Modernizacja	
NR KONTRAKTU		J.Kozlowski Instytut Tele i Radiotechniczny	
RYSOWAŁ		2011-09-22 Kazmieruk	
SPRAWDZIŁ		Oslona dolna lewa	
ZATW.		Z.Orzechowski Kulinboks podwójny modernizacja	
WYPROD.			
		FORMAT NR FSCM	NR RYS.
		A2 U1	407.U1.0002
		SKALA 1:2	VER.
		MASA ST3 gr 1	ARRUSZ