


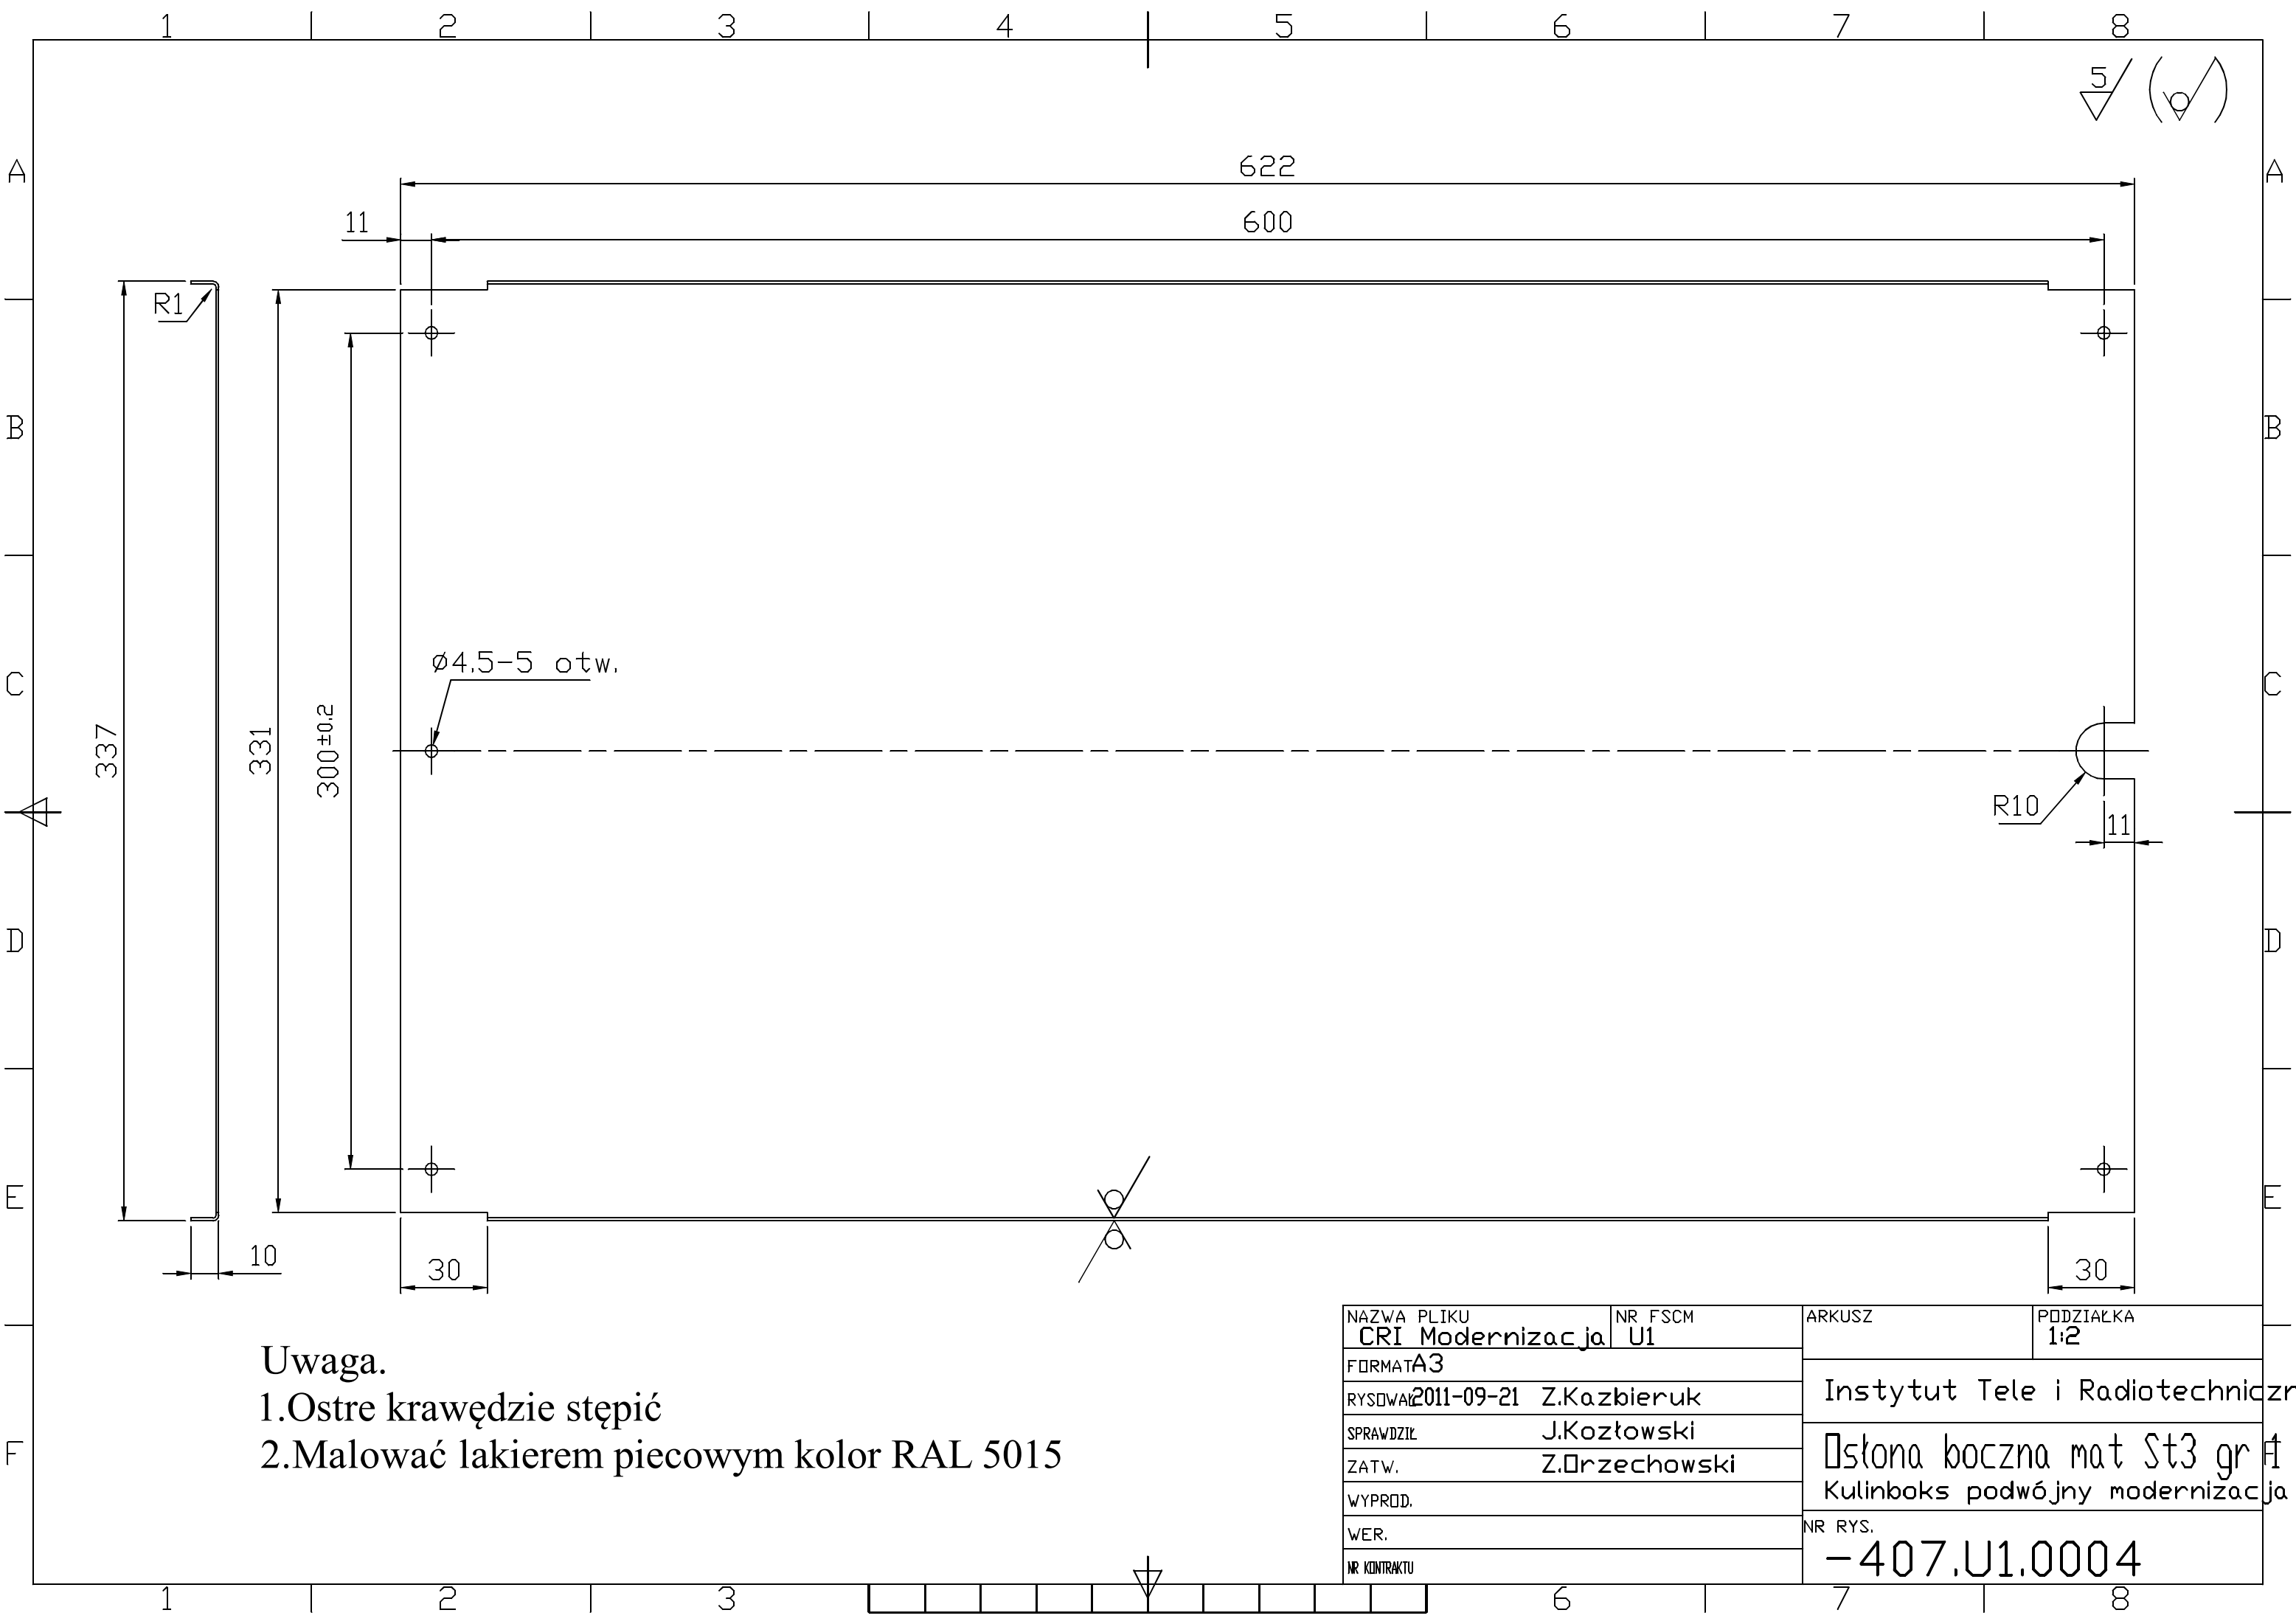

Uwaga.
1.Ostre krawędzie stępić
2.Malować lakierem piecowym kolor RAL 5015

NAZWA PLIKU	NR FSCM	ARKUSZ	PODZIAŁKA
CRI Modernizacja	U1		1:2
FORMAT	A3	Instytut Tele i Radiotechniczny	
RYSOVAŁ	2011-09-21 Z.Kazbieruk	Osłona koczna mat St3 gr 1	
SPRAWDZIŁ	J.Kozłowski	Kulimboks podwójny modernizacja	
ZATW.	Z.Orzechowski	NR RYS.	
WYPROD.		-407.U1.0004	
WER.			
NR KONTRAKTU			