


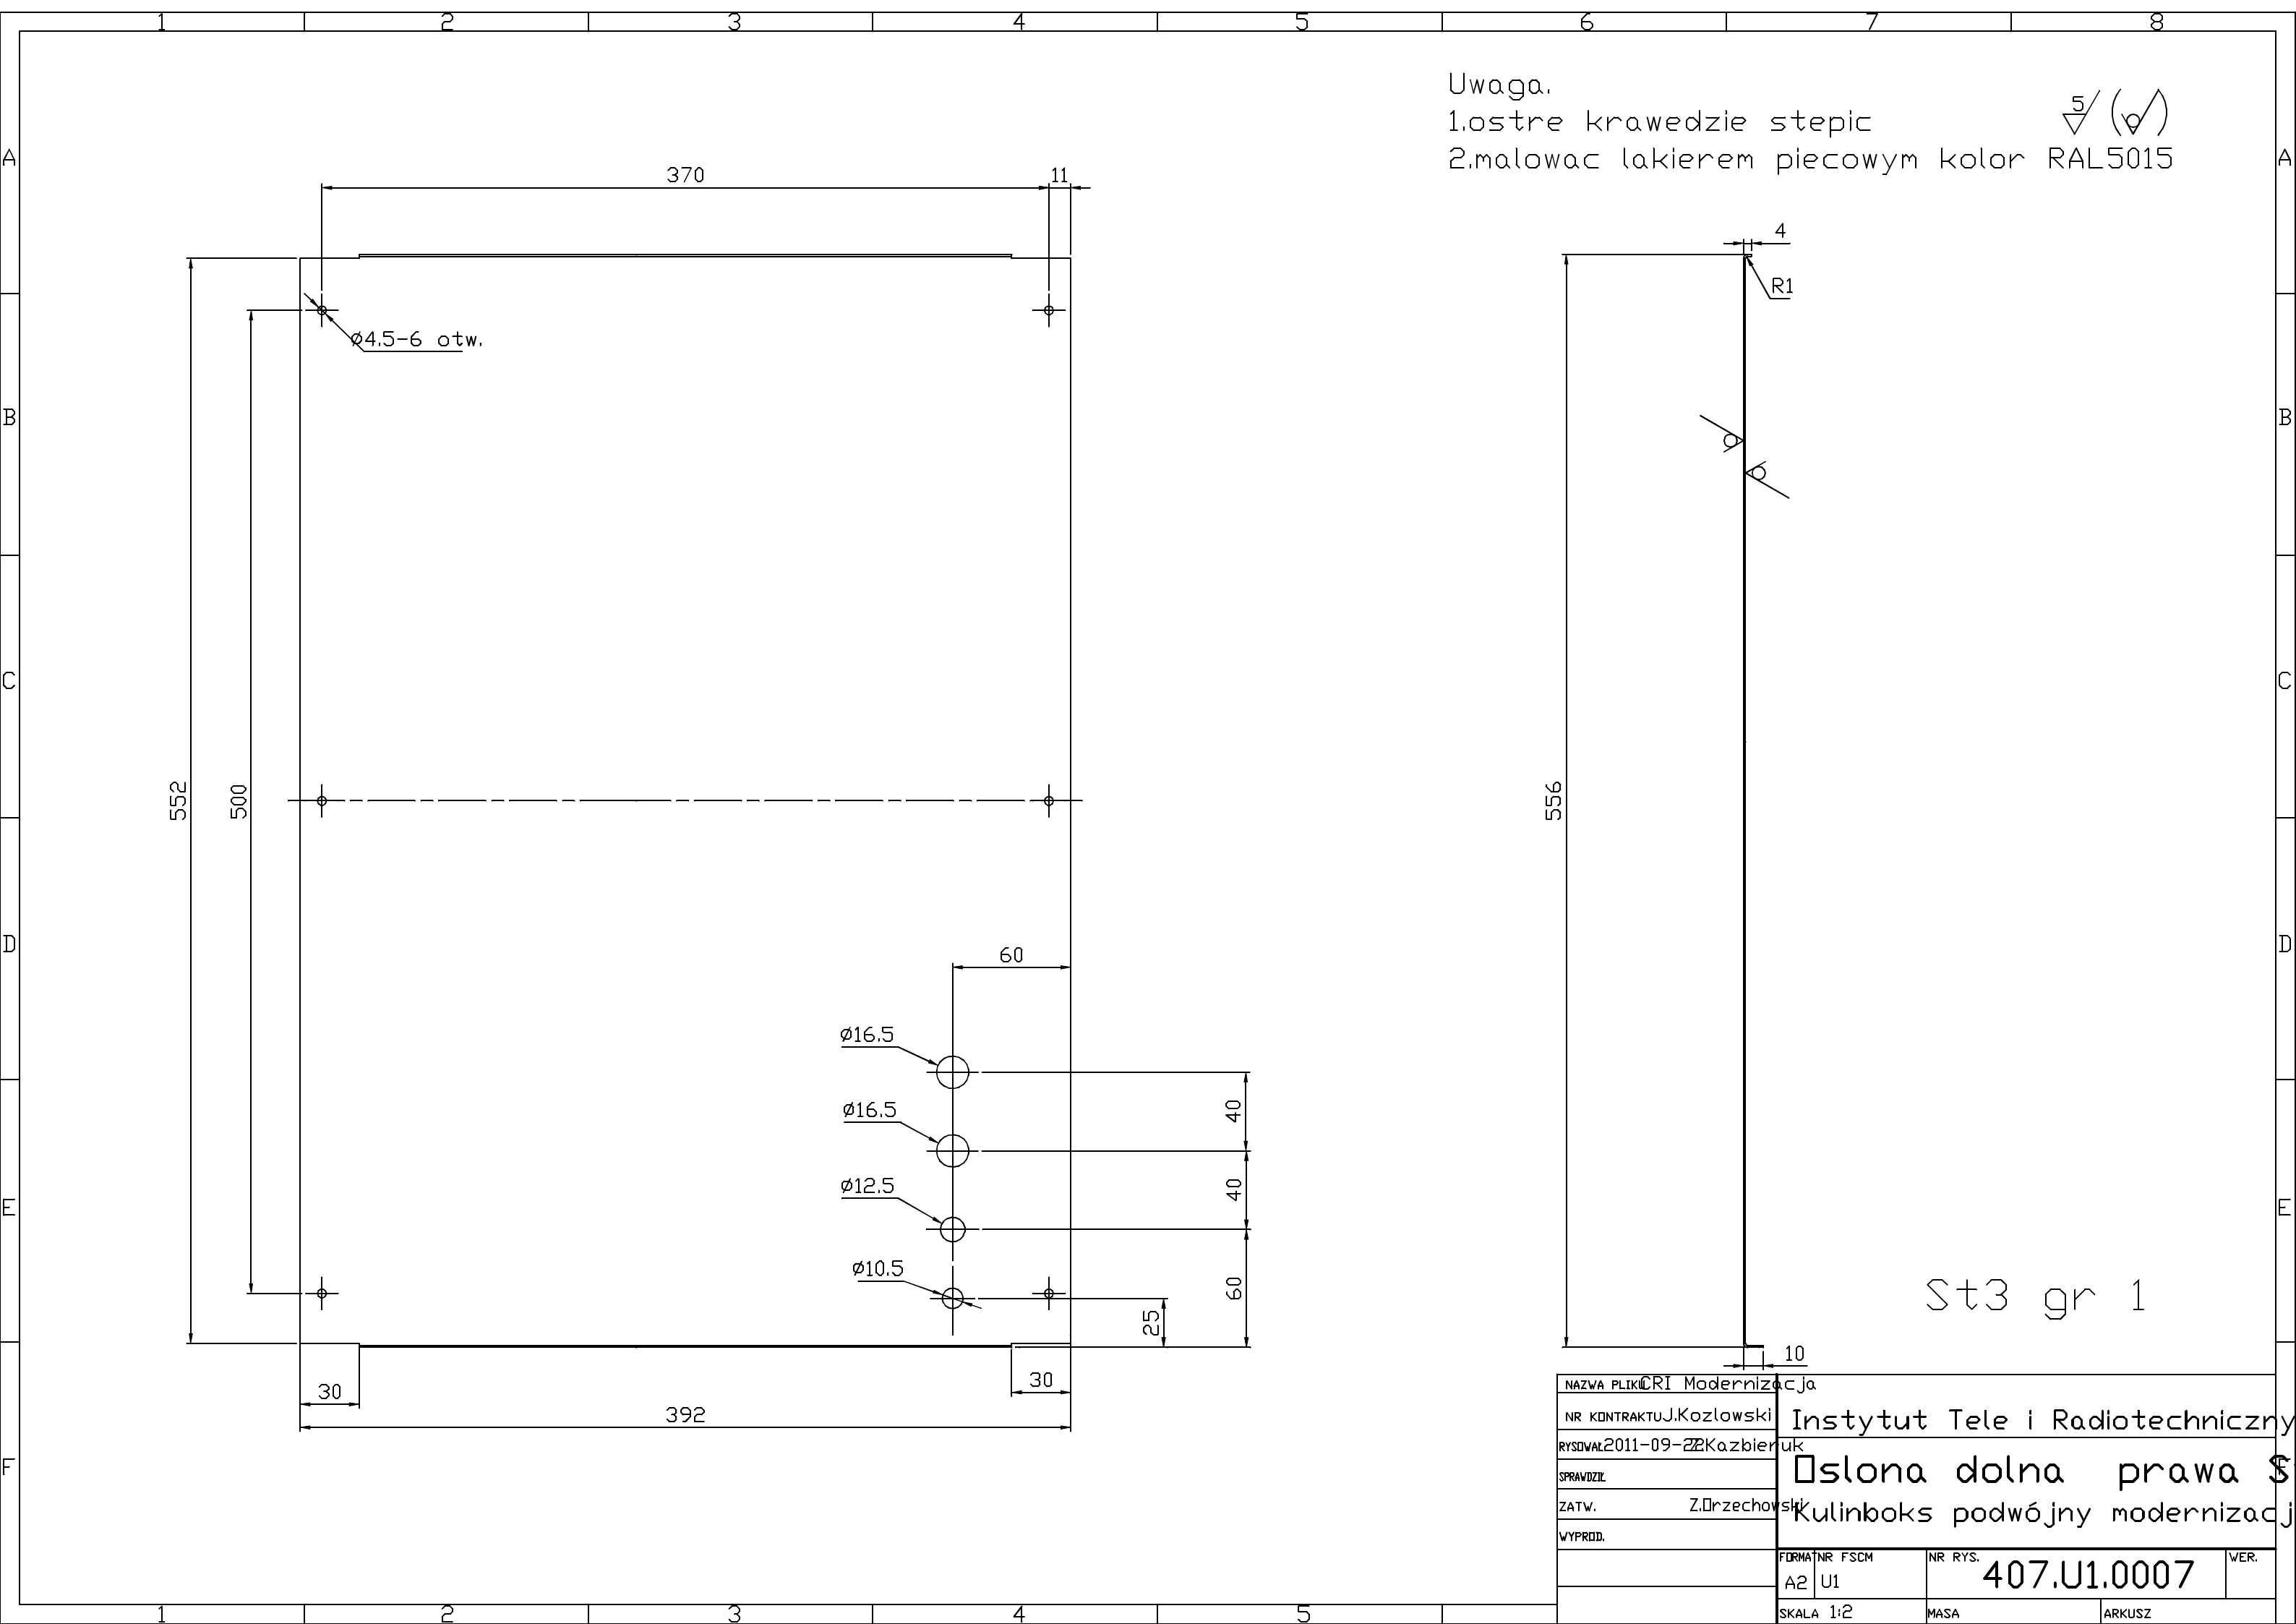

NAZWA PLIKU		CRI Modernizacja	
NR KONTRAKTU		J.Kozłowski	
RYSOWAŁ		2011-09-22 Kazmieruk	
SPRAWDZIŁ			
ZATW.		Z.Orzechowski	
WYPROD.			
FORMAT		NR FSCM	NR RYS.
A2		U1	407.U1.0007
SKALA		1:2	VER.
MASA		ARKUSZ	