


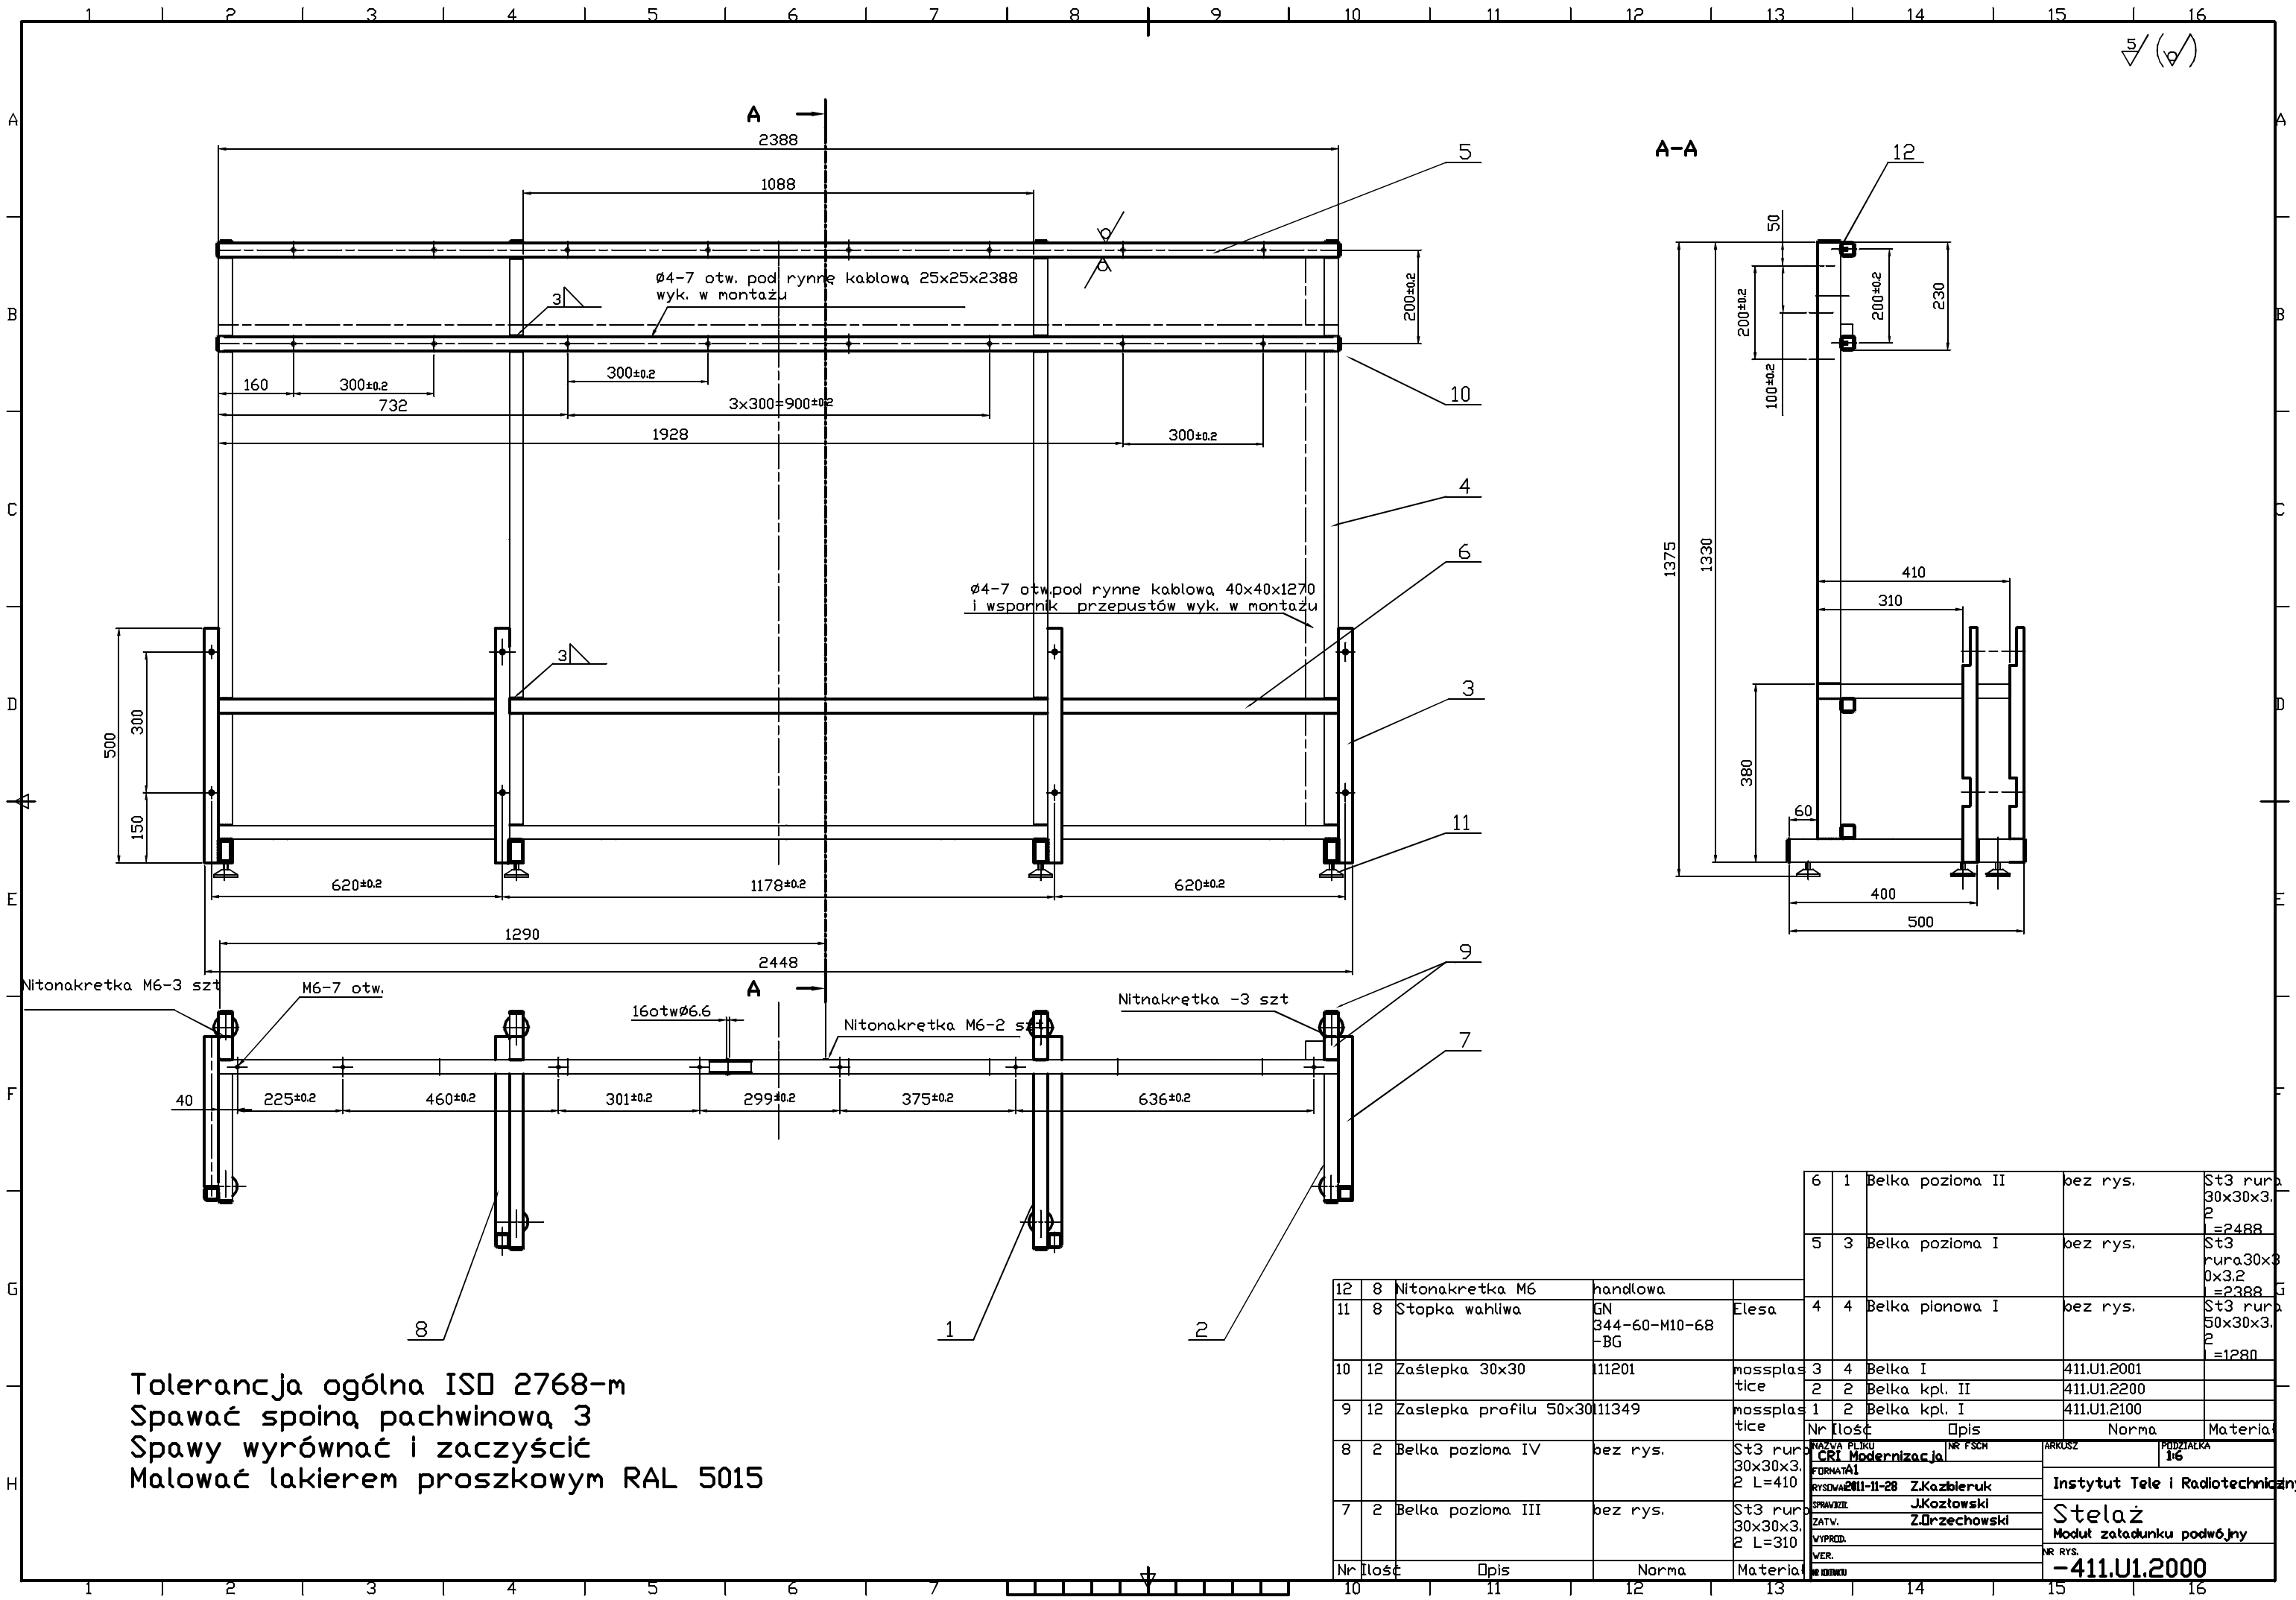

6	1	Belka pozioma II	bez rys.	St3 rurowa 30x30x3,2 L=2488
5	3	Belka pozioma I	bez rys.	St3 rurowa 30x30x3,2 L=2388
12	8	Nitnakrętka M6	handlowa	
11	8	Stopka wahlowa	GN 344-60-M10-68 -BG	Elesa
10	12	Zaslepka 30x30	11201	mosspas-tice
9	12	Zaslepka profilu 50x30	11349	mosspas-tice
8	2	Belka pozioma IV	bez rys.	St3 rurowa 30x30x3,2 L=410
7	2	Belka pozioma III	bez rys.	St3 rurowa 30x30x3,2 L=310
Nr Ilość Opis Norma Materiał				

NAZWA PLIKU	NR PSCH	ARKUSZ	PRZDZIAŁKA
FORMAT			16
RYSOWAŁ	2011-11-28	Z.Kozłowski	
SPRAWDZIŁ		J.Kozłowski	
ZATV.		Z.Orzechowski	
WYPR.			
WERY.			
WYKON.			

Instytut Tele i Radiotechniczny
Stelaż
Moduł załadunku podwójny
NR RYS.
-411.U1.2000